



INDIGO

NORDELTA



T.3

3 Dormitorios
en suite
Pisos 1°A | 3°A | 5°A

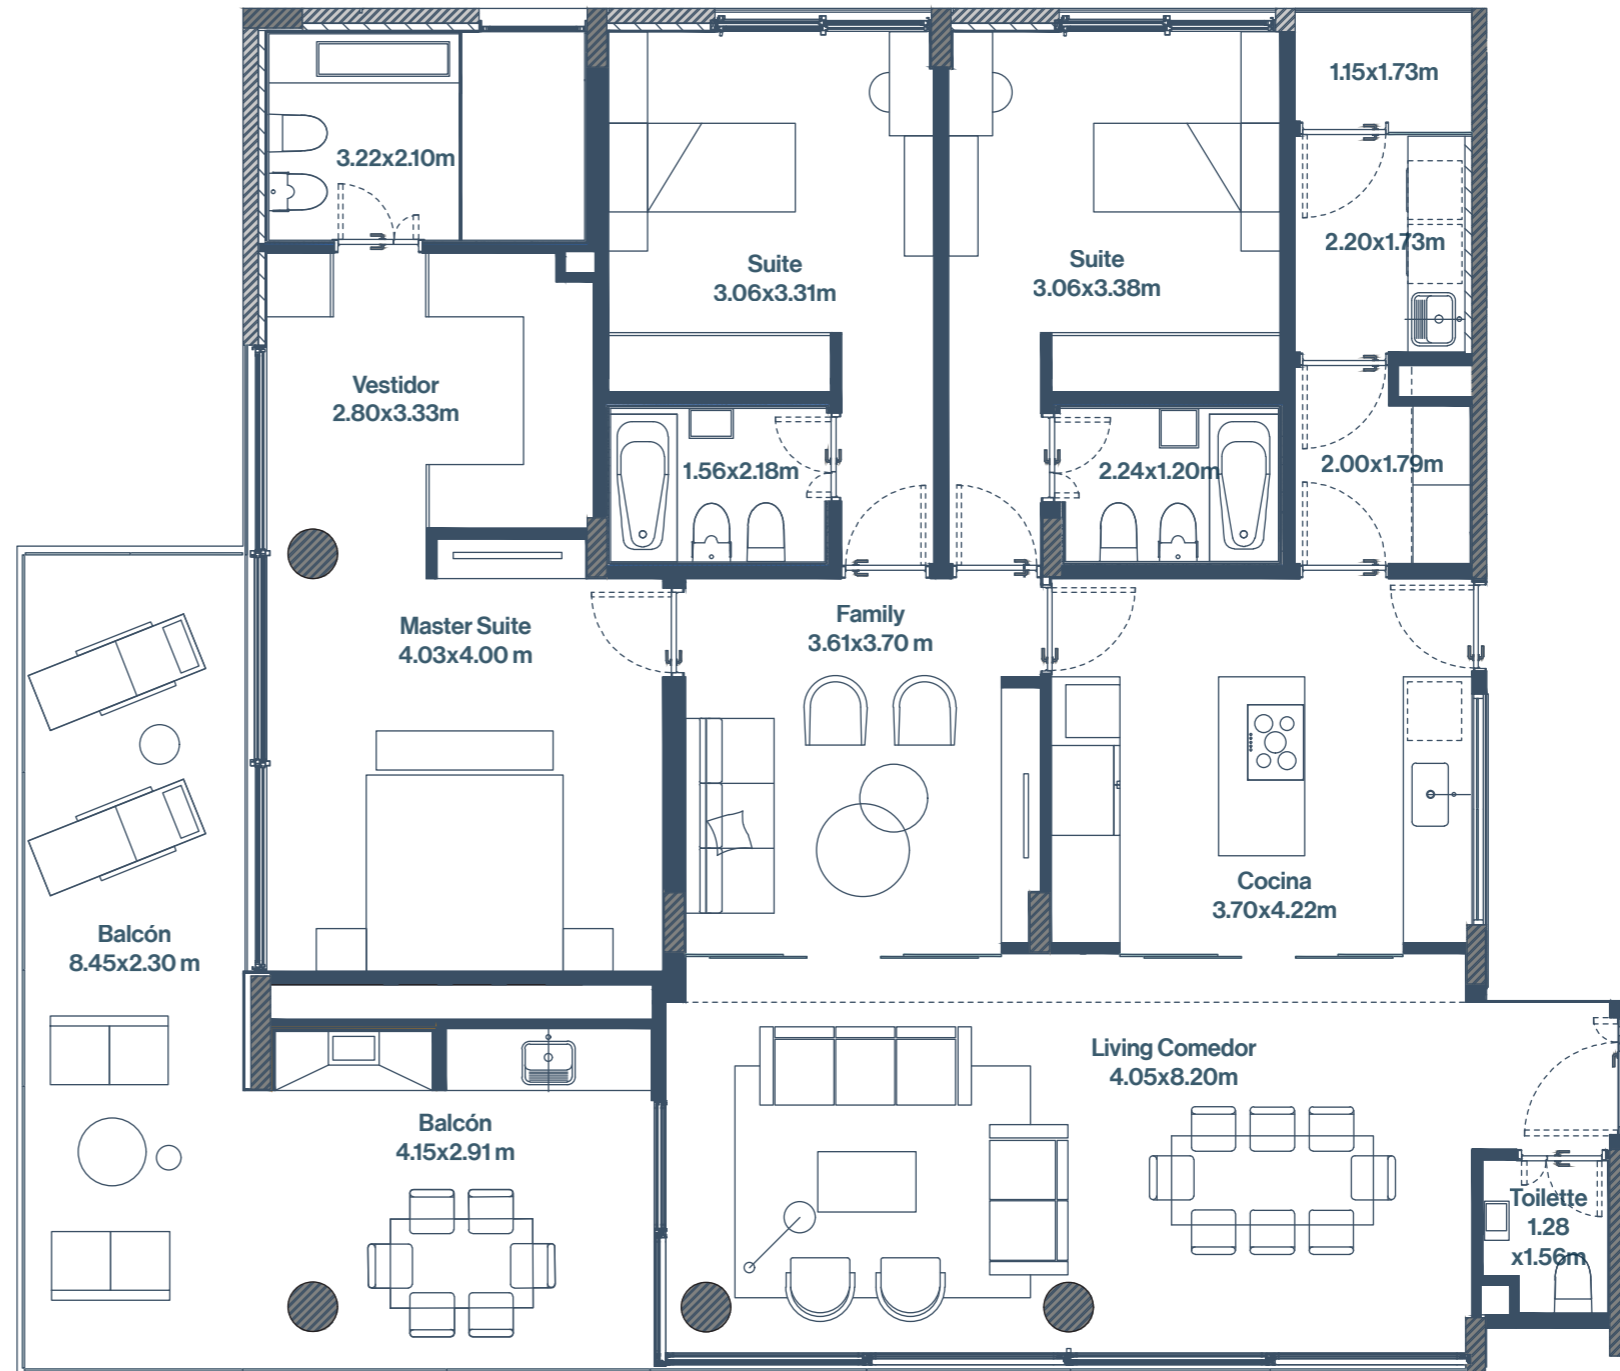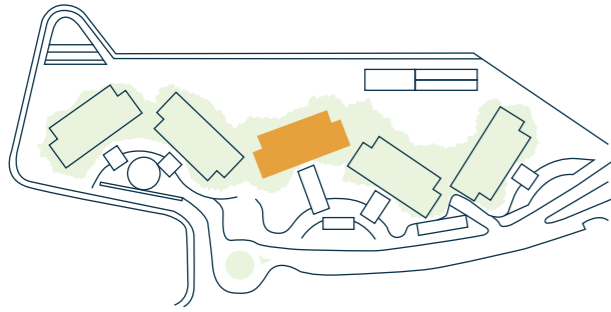

Superficies

Cubierta	151,35m ²
Balcón	35,60m ²
Total	186,95m²
2 Cocheras cubiertas	25m ²
Baulera	3m ²

Las fotos, ilustraciones y planos son una mera representación artística del proyecto y por lo tanto no son vinculantes, carecen de rigor técnico y están sujetas a eventuales modificaciones a exclusivo criterio del desarrollador.